


T.C.
KONYA
SELÇUKLU BELEDİYESİ
PLAN VE PROJE MÜDÜRLÜĞÜ

İMAR DURUM BELGESİ

ADI/SOYADI	SELÇUKLU BELEDİYESİ			MAKBUZ
TAPU MAHALLESİ	SİLLE	TAPU TESCİL TARİHİ	04/08/1997	TARİH
İMAR DURUM BELGESİNDEKİ İSİMLER BİLGİ AMAÇLIDIR. RESMİ İŞLEMLERDE TAPU SENEDİNDEKİ İSİMLER GEÇERLİDİR.				NO
İLGİ: 24/02/2026	TARİH VE	22741	SAYILI İMAR DURUMU MÜRACATINA İSTİNADEN DÜZENLENMİŞTİR.	SAYI
				2071

- BU İMAR DURUMU YÜRÜRLÜKTEKİ İMAR PLANI VE MEVZUATA GÖRE TANZİM EDİLMİŞTİR. - İMAR DURUMU İLE YALNIZ PROJE TANZİM EDİLEBİLİR. - İNŞAAT YAPTIRILAMAZ, İMAR PLANINDA BİR DEĞİŞİKLİK OLURSA HERHANGİ BİR HAK İDDİA EDİLEMEZ. - İMAR DURUMU İÇİN VERİLDİ. - BİR YIL İÇİN GEÇERLİDİR. - SEHVEN HATALI VERİLEN İMAR ÇAPLARINDA İMAR PLANI GEÇERLİDİR. - PARSELİN JEOLÖJİK DURUMU İLE İLGİLİ AYRINTILI BİLGİ www.konyakbs.com WEB ADRESİNDEN ALINABİLİR.

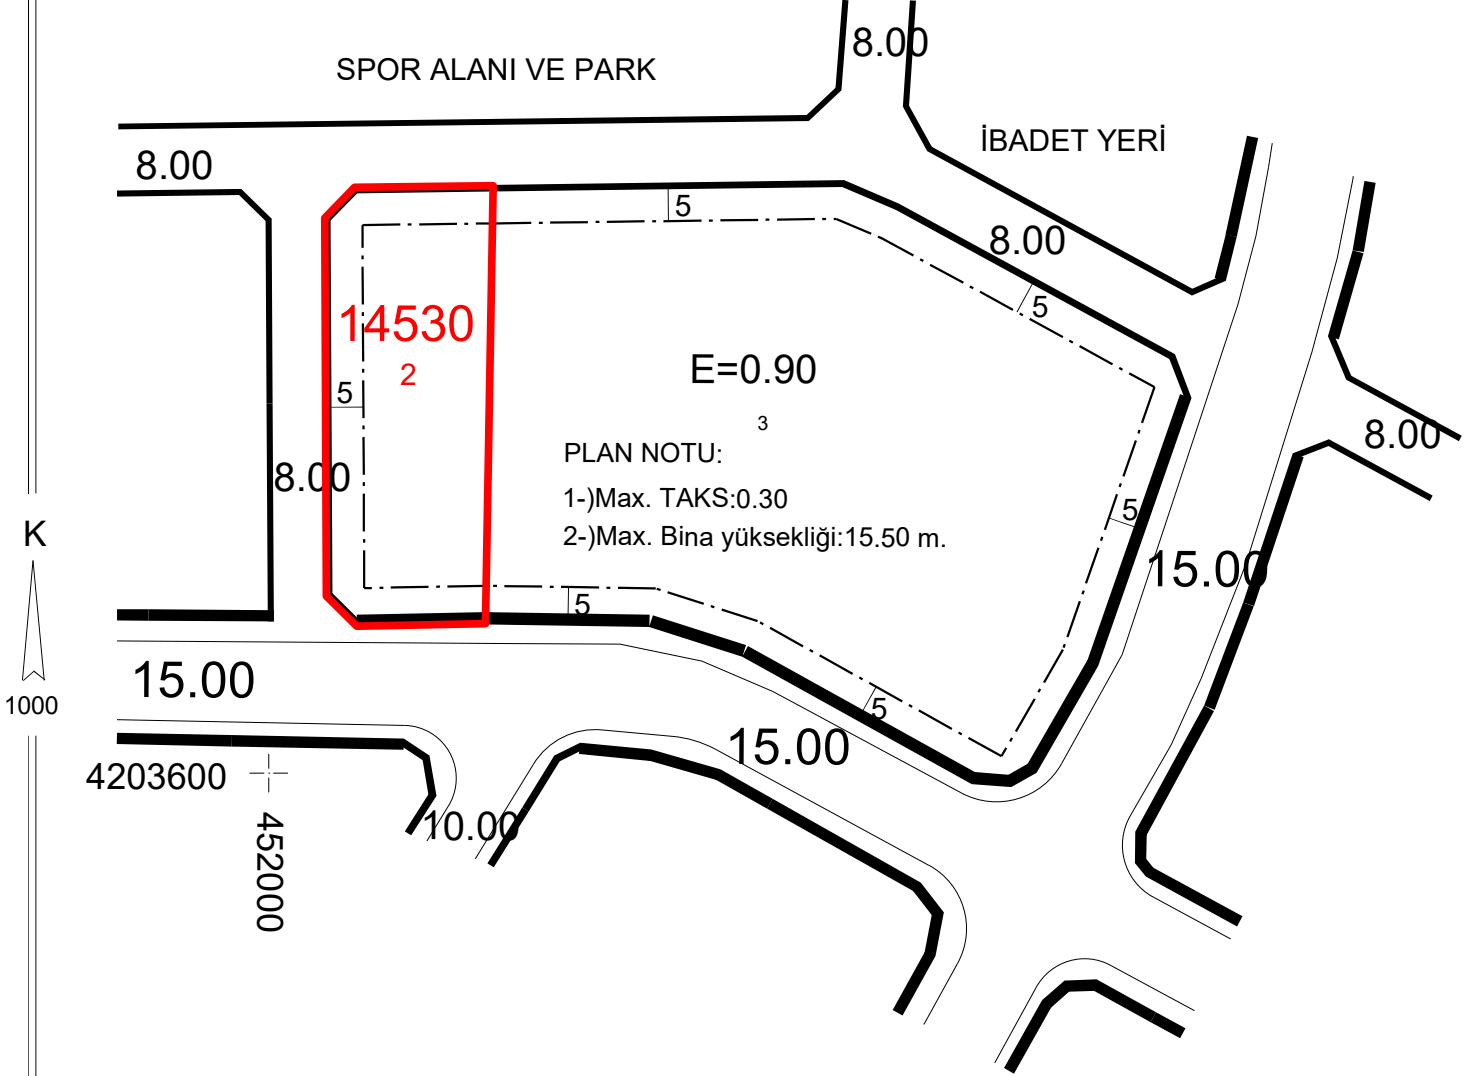

" BU BELGE 5070 SAYILI KANUN HÜKÜMLERİNE UYGUN OLARAK ELEKTRONİK İMZA İLE İMZALANMIŞTIR "

"-TEK KATLI VE EN FAZLA İKİ BAĞIMSIZ BÖLÜMLÜ PROJELER HARİÇ, KONUT ALANLARINDA İMAR PLANINDA BELİRTİLMEDİKÇE BRÜT 75 M2 DEN KÜÇÜK KONUT PROJELENDİRİLMEZ. " (ONAY BBMK 16.05.2014 TARİH VE 205 NOLU KARARI)

BİNA YÜKSEKLİĞİ	İMAR PLANI VE	İNŞAAT NIZAMI	MESKEN SAH.			
BİNA DERİNLİĞİ	PLANLI ALANLAR	PLAN TASDİK TARİHİ	16/08/2013-484	TADİLAT TARİHİ	ÖLÇEK	1/1000
ÖN BAHÇE MESAFESİ	İMAR	OTOPARK BÖLGE NO	3	KADASTRO, İMAR PAFTALAMA VE KOORDİNAT SİSTEMİ ITRF96 'DIR		
YAN BAHÇE MESAFESİ	YÖNETMELİĞİNE	PAFTA	ADA	PARSEL	M2	
ARKA BAHÇE MESAFESİ	TABİDİR.	İMAR PLANI	26 J 1	14530	2	1239.00
JEOLÖJİK DURUM	Önlemler Alanlar- 5.1	KADASTRO	26 J 1			

MEVZUATA UYGUN PROJE TANZİM EDİLEBİLİR.

DÜZENLEYEN 26/02/2026 SERHAT ŞAHİN HARİTA TEKNİKERİ	KONTROL EDEN 26/02/2026 FATİH CANDAN ŞEHİR PLANCISI	ONAYLAYAN 26/02/2026 SELÇUK YILDIZ ŞEHİR PLANCISI PLAN VE PROJE MÜD.
--	--	--

KONYA BÜYÜKŞEHİR BELEDİYESİ
YAPILAŞMAYA YÖNELİK GENEL MECLİS KARARLARI
Evrak doğrulama <https://dogrulama.selcuklu.bel.tr/> adresinden 90dd969c kodu ile yapılabilir.

