

SELÇUKLU BELEDİYESİ

MAKBUZ

ADI/SOYADI

TAPU MAHALLESİ

ASAĞIPINARBASI

TAPU TESCİL TARİHİ	18/06/2025
--------------------	------------

İMAR DURUM BELGESİNDEKİ İSİMLER BİLGİ AMAÇLIDIR. RESMİ İŞLEMLERDE TAPU SENEDİNDEKİ İSİMLER GEÇERLİDİR.


TARİH

	NO
--	----

3244

İLGİ: 22/07/2026 TARİH VE 63396 SAYILI İMAR DURUMU MÜRACATINA İSTİNADEN DÜZENLENMİŞTİR

- BU İMAR DURUMU YÜRÜRLÜKTEKİ İMAR PLANI VE MEVZUATA GÖRE TANZİM EDİLMİŞTİR - İMAR DURUMU İLE YALNIZ PROJE TANZİM EDİLEBİLİR - İNŞAAT YAPTIRILAMAZ, İMAR PLANINDA BİR DEĞİŞİKLİK OLURSA HERHANGİ BİR HAK İDDİA EDİLEMEZ. - İMAR DURUMU İÇİN VERİLDİ - BİR YIL İÇİN GEÇERLİDİR - SEHVEN HATALI VERİLEN İMAR ÇAPLARINDA İMAR PLANI GEÇERLİDİR. - PARSELİN JEOLÖJİK DURUMU İLE İLGİLİ AYRINTILI BİLGİ www.konyakbs.com WEB ADRESİNDEN ALINABİLİR.

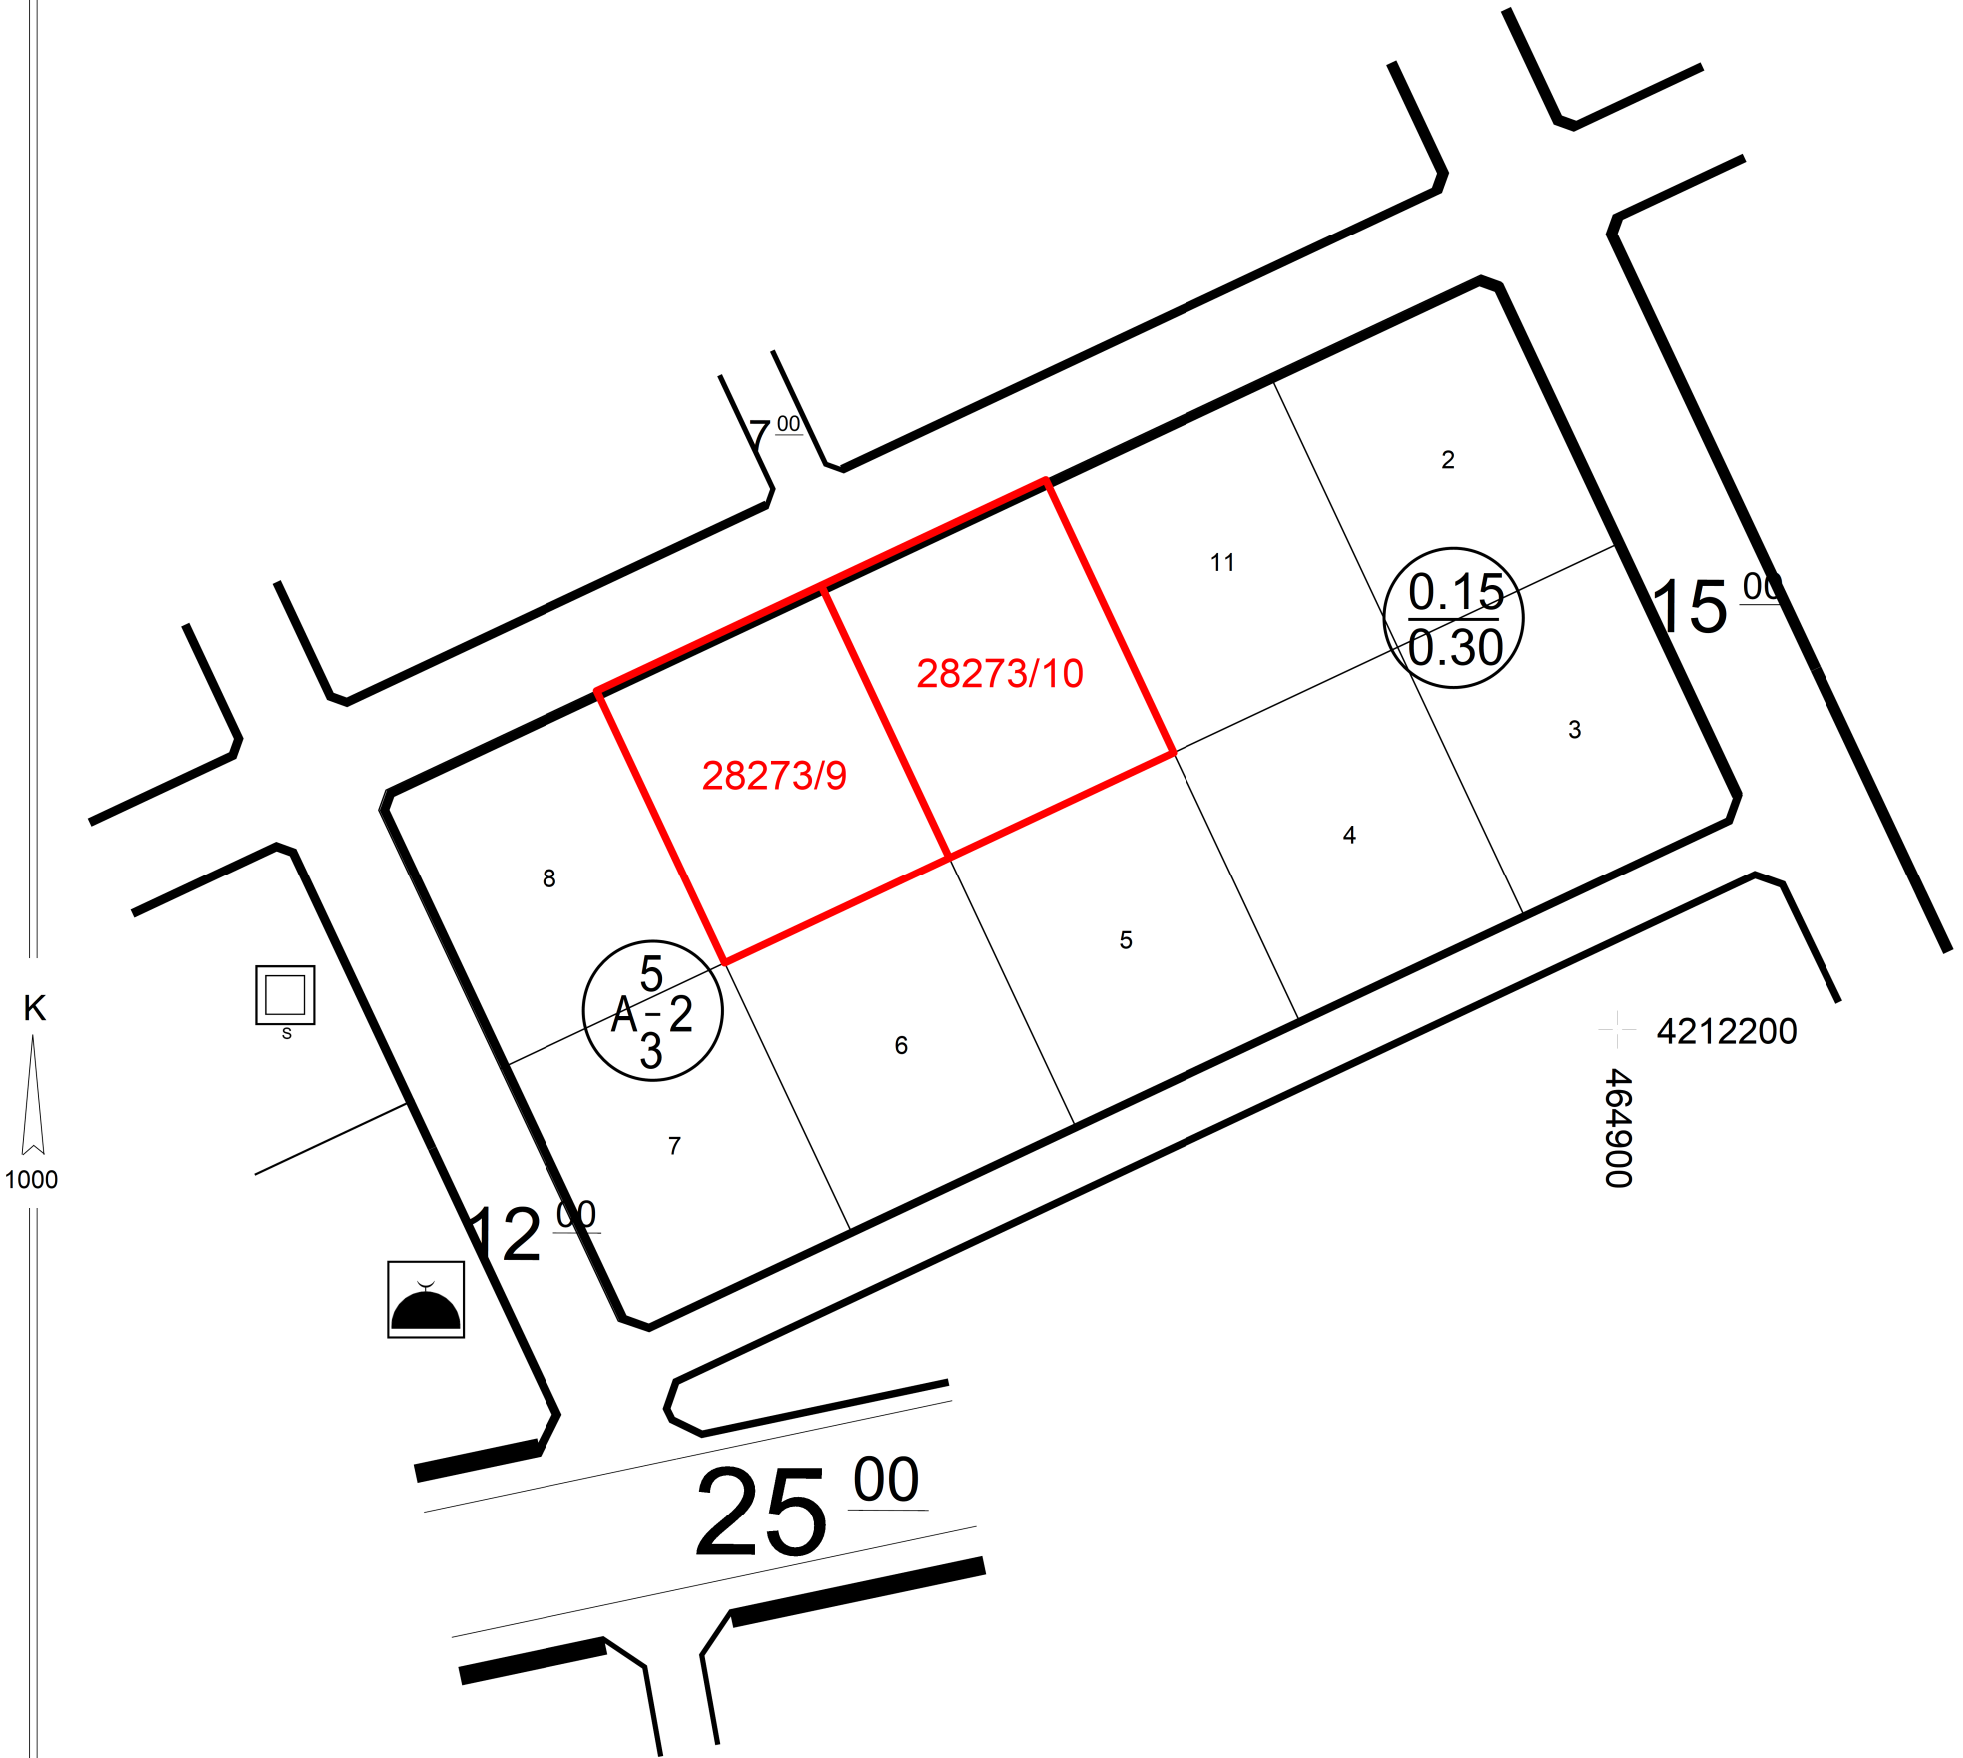

-MİNIMUM İFRAZ 1.200 m²

"-TEK KATLI VE EN FAZLA İKİ BAĞIMSIZ BÖLÜMLÜ PROJELER HARİÇ, KONUT ALANLARINDA İMAR PLANINDA BELİRTİLMEDİKÇE BRÜT 75 M2 DEN KÜÇÜK KONUT PROJELENDİRİLMEZ." (ONAY BBMK 16.05.2014 TARİH VE 205 NOLU KARARI)

BİNA YÜKSEKLİĞİ	İMAR PLANI VE	İNŞAAT NIZAMI	2 KAT AYRIK MESKEN SAH.				
BİNA DERİNLİĞİ	PLANLI ALANLAR	PLAN TASDİK TARİHİ	BBMK.16.08.2013/484	TADİLAT TARİHİ	BBMK.18.10.2024/734	ÖLÇEK	1/1000
ÖN BAHÇE MESAFESİ	İMAR	OTOPARK BÖLGE NO	3	KADASTRO,İMAR PAFTALAMA VE KOORDİNAT SİSTEMİ	İTRF96 'DIR		
YAN BAHÇE MESAFESİ	YÖNETMELİĞİNE		PAFTA	ADA	PARSEL	M2	
ARKA BAHÇE MESAFESİ	TABİDİR.	İMAR PLANI	L29D22B2C	28273	9	1306.03	
JEOLOJİK DURUM	Önemli Alanlar- 5.1	KADASTRO	----		10	1305.85	

DÜZENLEYEN

22/07/2026

ÖMER BAŞKAYA
HARİTA TEKNİKERİ

KONTROL EDEN

22/07/2026

FATİH CANDAN
ŞEHİR PLANCISI

ONAYLAYAN

22/07/2026

SELÇUK YILDIZ
ŞEHİR PLANCISI
PLAN VE PROJE MÜD.



KONYA BÜYÜKŞEHİR BELEDİYESİ
YAPILAŞMAYA YÖNELİK GENEL MECLİS KARARLARI

Evrak doğrulama <https://dogrulama.selcuklu.bel.tr/> adresinden 5afa48f8 kodu ile yapılabilir.

