

SELÇUKLU BELEDİYESİ

MAKBUZ

ADI/SOYADI

TAPU MAHALLESİ

SARAYKÖY

TAPU TESCİL TARİHİ


12/01/2022

TARİH

SAYI

3243

- BU İMAR DURUMU YÜRÜRLÜKTEKİ İMAR PLANI VE MEVZUATA GÖRE TANZİM EDİLMİŞTİR. - İMAR DURUMU İLE YALNIZ PROJE TANZİM EDİLEBİLİR. - İNŞAAT YAPTIRILAMAZ, İMAR PLANINDA BİR DEĞİŞİKLİK OLURSA HERHANGİ BİR HAK İDDİA EDİLEMEZ. - İMAR DURUMU İÇİN VERİLDİ. - BİR YIL İÇİN GEÇERLİDİR. - SEHVEN HATALI VERİLEN İMAR ÇAPLARINDA İMAR PLANI GEÇERLİDİR. - PARSELİN JEOLOJİK DURUMU İLE İLGİLİ AYRINTILI BİLGİ www.konyakars.com WEB ADRESİNDE ALINABİLİR.

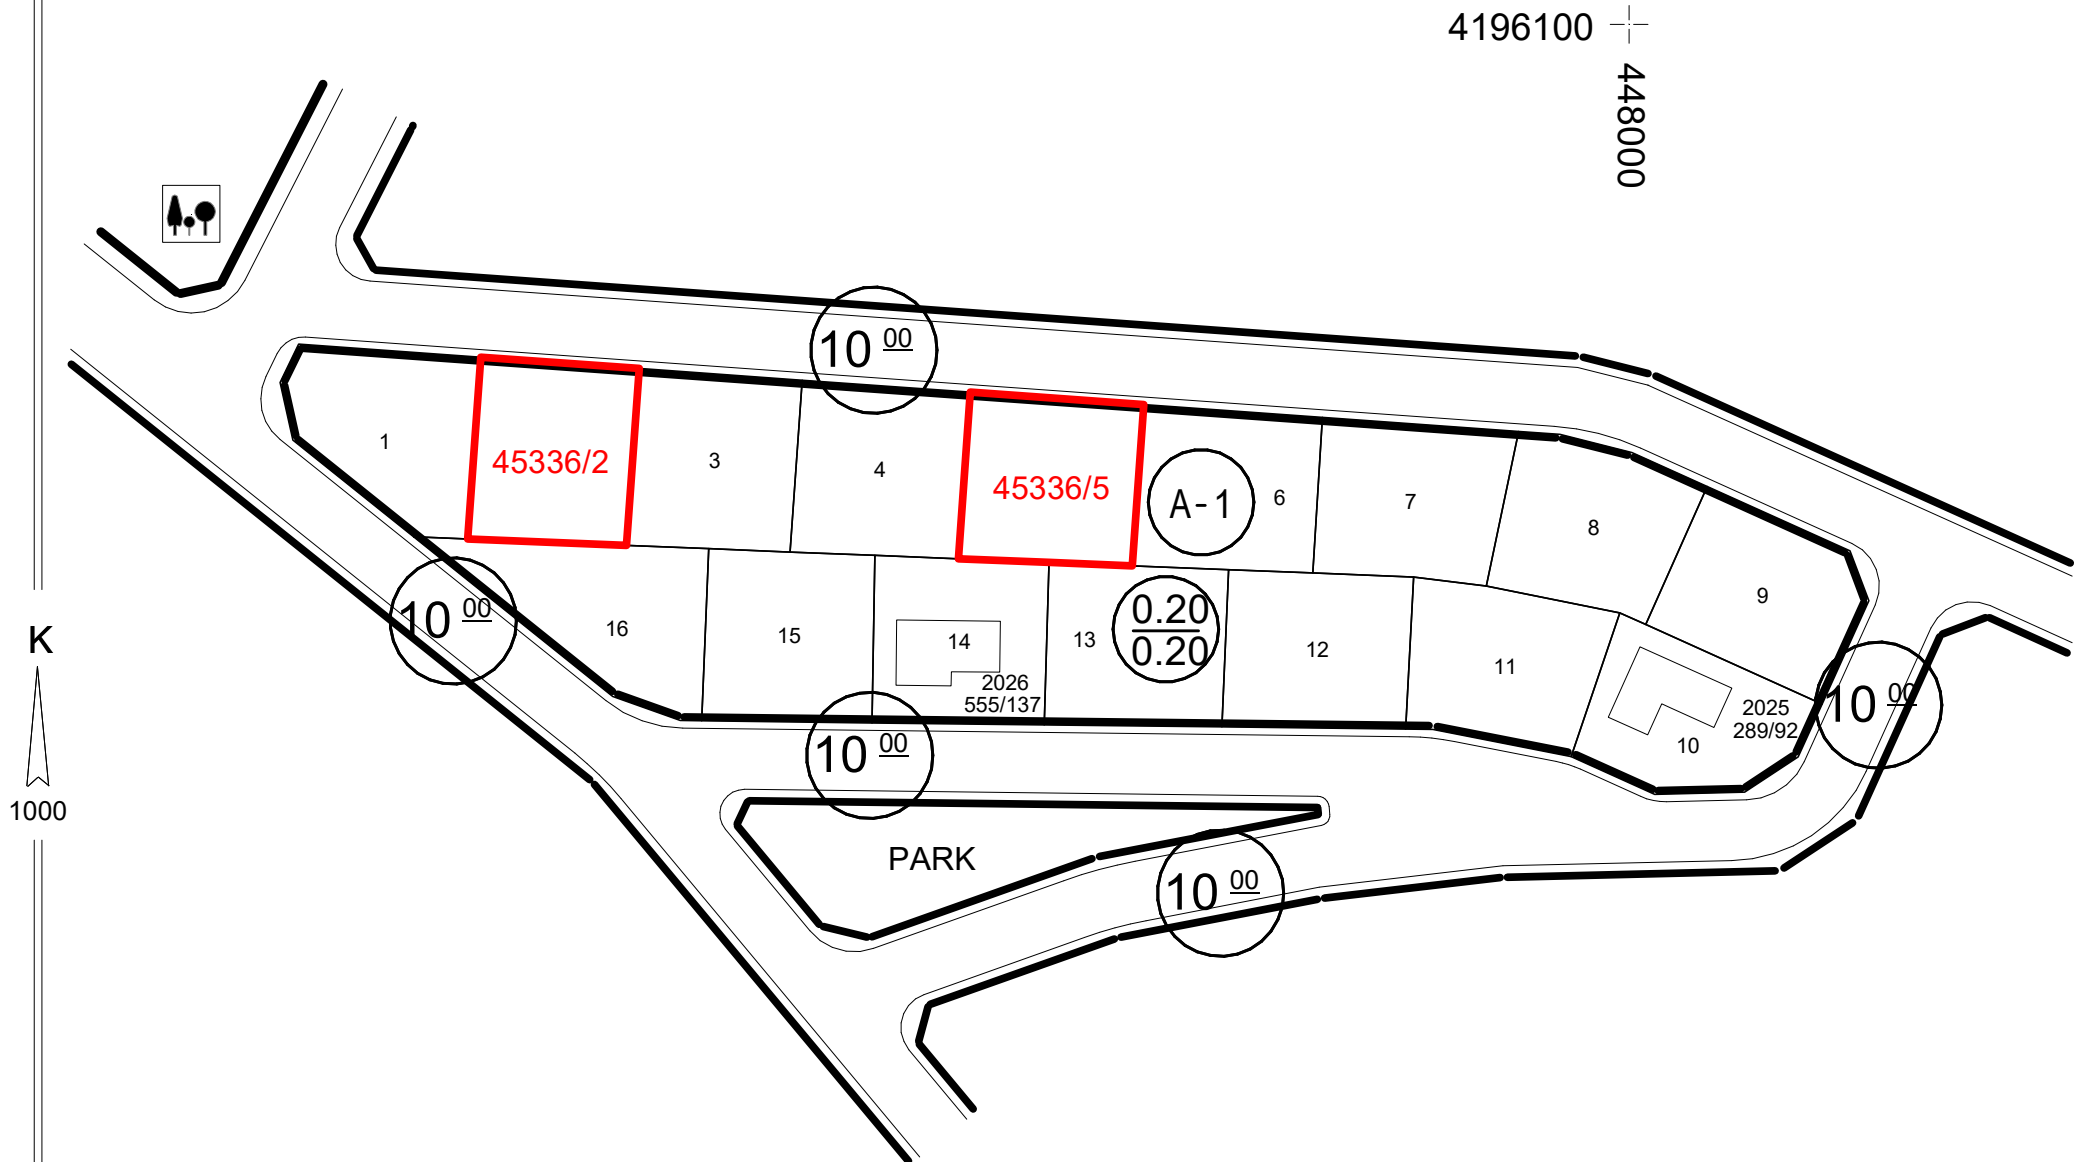

BİNA YÜKSEKLİĞİ	İMAR PLANI VE	İNŞAAT NİZAMI	1 KAT AYRIK MESKEN SAH.				
BİNA DERİNLİĞİ	PLANLI ALANLAR	PLAN TASDİK TARİHİ	BBMK.16.10.2020/770	TADİLAT TARİHİ	BBMK. 16.04.2021/347	ÖLÇEK	1/1000
ÖN BAHÇE MESAFESİ	İMAR	OTOPARK BÖLGE NO	3	KADASTRO,İMAR PAFTALAMA VE KOORDİNAT SİSTEMİ ITRF96 'DIR			
YAN BAHÇE MESAFESİ	YÖNETMELİĞİNE		PAFTA	ADA	PARSEL	M2	
ARKA BAHÇE MESAFESİ	TABİDİR.	İMAR PLANI	M28B14A1B	45336	2	500.00	
JEOLOJİK DURUM	Önlemlı Alanlar-2.1	KADASTRO	----		5	500.01	

DÜZENLEYEN
22/07/2026

ÖMER BAŞKAYA
HARİTA TEKNİKERİ

KONTROL EDEN
22/07/2026

FATİH CANDAN
ŞEHİR PLANCISI

ONAYLAYAN

22/07/2026
SELÇUK YILDIZ
ŞEHİR PLANCISI
PLAN VE PROJE MÜD.

KONYA BÜYÜKŞEHİR BELEDİYESİ
YAPILAŞMAYA YÖNELİK GENEL MECLİS KARARLARI

Evrak doğrulama <https://dogrulama.salcuklu.bel.tr/> adresinden 3e5a79b1 kodu ile yapılabilir.

