

T.C.
KONYA
SELÇUKLU BELEDİYESİ
PLAN VE PROJE MÜDÜRLÜĞÜ

İMAR DURUM BELGESİ

MAKBUZ

ADI/SOYADI

SELÇUKLU BELEDİYESİ

TARİH

TAPU MAHALLESİ

SARAYKÖY

TAPU TESCİL TARİHİ

12.01.2022

NO

129

İMAR DURUM BELGESİNDEKİ İSİMLER BİLGİ AMAÇLIDIR. RESMİ İŞLEMLERDE TAPU SENEDİNDEKİ İSİMLER GEÇERLİDİR.


İLGİ: 25.08.2026

TARİH VE

70183

SAYILI İMAR DURUMU MÜRACATINA İSTİNADEN DÜZENLENMİŞTİR.

- BU İMAR DURUMU YÜRÜRLÜKTEKİ İMAR PLANI VE MEVZUATA GÖRE TANZİM EDİLMİŞTİR. - İMAR DURUMU İLE YALNIZ PROJE TANZİM EDİLEBİLİR. - İNŞAAT YAPTIRILAMAZ, İMAR PLANINDA BİR DEĞİŞİKLİK OLURSA HERHANGİ BİR HAK İDDİA EDİLEMEZ. - İMAR DURUMU İÇİN VERİLDİ. - BİR YIL İÇİN GEÇERLİDİR. - SEHVEN HATALI VERİLEN İMAR ÇAPLARINDA İMAR PLANI GEÇERLİDİR. - PARSELİN JEOLÖJİK DURUMU İLE İLGİLİ AYRINTILI BİLGİ www.konyakbs.com WEB ADRESİNDEN ALINABİLİR.

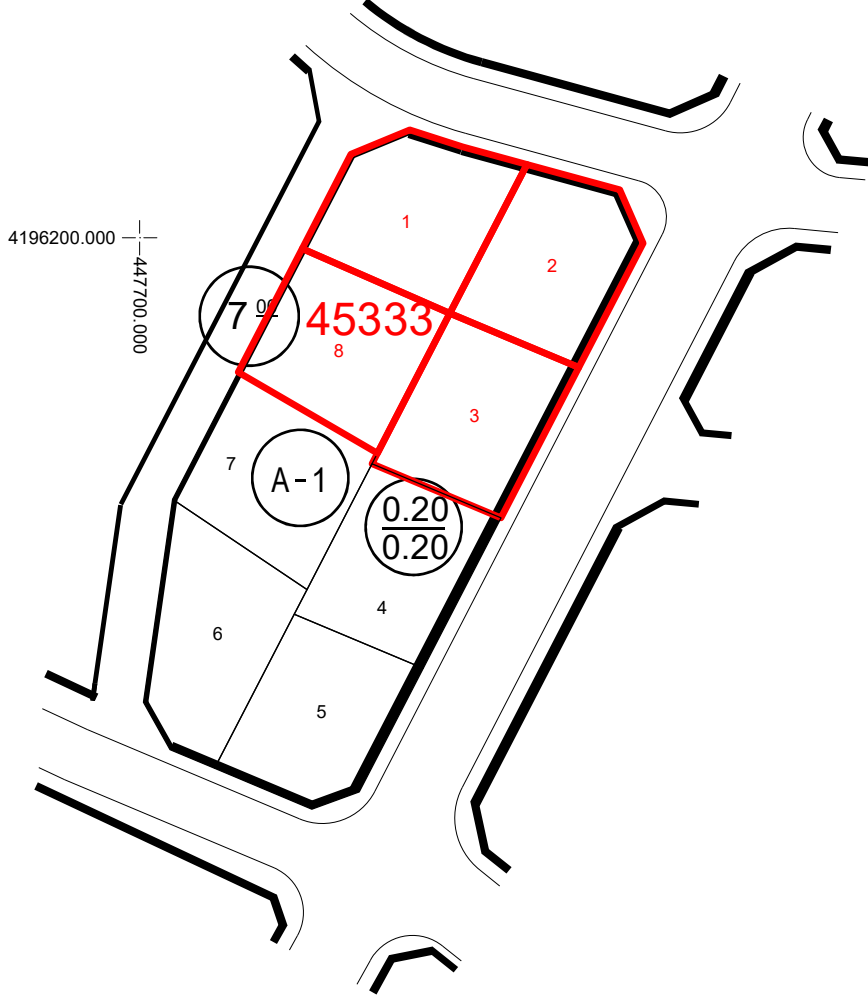

PLAN NOTU: PARSELLER TEVHİD EDİLEMEZ.

" BU BELGE 5070 SAYILI KANUN HÜKÜMLERİNE UYGUN OLARAK ELEKTRONİK İMZA İLE İMZALANMIŞTIR"

"KONYA BÜYÜKŞEHİR BELEDİYESİ İMAR YÖNETMELİĞİ'NE VE YAPILAŞMAYA YÖNELİK GENEL MECLİS KARARLARI'NA
(www.kbsportal.konya.bel.tr - Döküman Yönetimi) ADRESİNDEN ULAŞILABİLİR."

BİNA YÜKSEKLİĞİ	İMAR PLANI VE	İNŞAAT NİZAMI	1 KAT AYRIK MESKEN SAH.			
BİNA DERİNLİĞİ	KONYA BÜYÜKŞEHİR	PLAN TASDİK TARİHİ	BBMK:16.10.2020/770	TADİLAT TARİHİ	BBMK:16.04.2021/347	ÖLÇEK 1/1000
ÖN BAHÇE MESAFESİ	BELEDİYESİ İMAR	OTOPARK BÖLGE NO	3	KADASTRO,İMAR PAFTALAMA VE KOORDİNAT SİSTEMİ ITRF96 'DIR		
YAN BAHÇE MESAFESİ	YÖNETMELİĞİNE		PAFTA	ADA	PARSEL	M2
ARKA BAHÇE MESAFESİ	TABİDİR.	İMAR PLANI	M 28B14A1A	45333	1 - 2	516.26 - 500.01
JEOLÖJİK DURUM	Önemli Alanlar- 2.1	KADASTRO	M 28B14A1A		3 - 8	500.01 - 505.36

MEVZUATA UYGUN PROJE TANZİM EDİLEBİLİR.

DÜZENLEYEN
26.08.2026
SERPİL ALTAY
İNŞAAT TEKNİKERİ

KONTROL EDEN
26.08.2026
FATİH CANDAN
ŞEHİR PLANCISI

ONAYLAYAN
26.08.2026
SELÇUK YILDIZ
ŞEHİR PLANCISI
PLAN VE PROJE MÜD.

