

T.C.
KONYA
SELÇUKLU BELEDİYESİ
PLAN VE PROJE MÜDÜRLÜĞÜ

İMAR DURUM BELGESİ

ADI/SOYADI

SELÇUKLU BELEDİYESİ

TAPU MAHALLESİ

SARAYKÖY

TAPU TESCİL TARİHİ

13/07/2021

İMAR DURUM BELGESİNDEKİ İSİMLER BİLGİ AMAÇLIDIR. RESMİ İŞLEMLERDE TAPU SENEDİNDEKİ İSİMLER GEÇERLİDİR.

İLGİ: 24/08/2026 TARİH VE 70112 SAYILI İMAR DURUMU MÜRACATINA İSTİNADEN DÜZENLENMİŞTİR.

MAKBUZ

TARİH


NO

SAYI

1216

K

1000

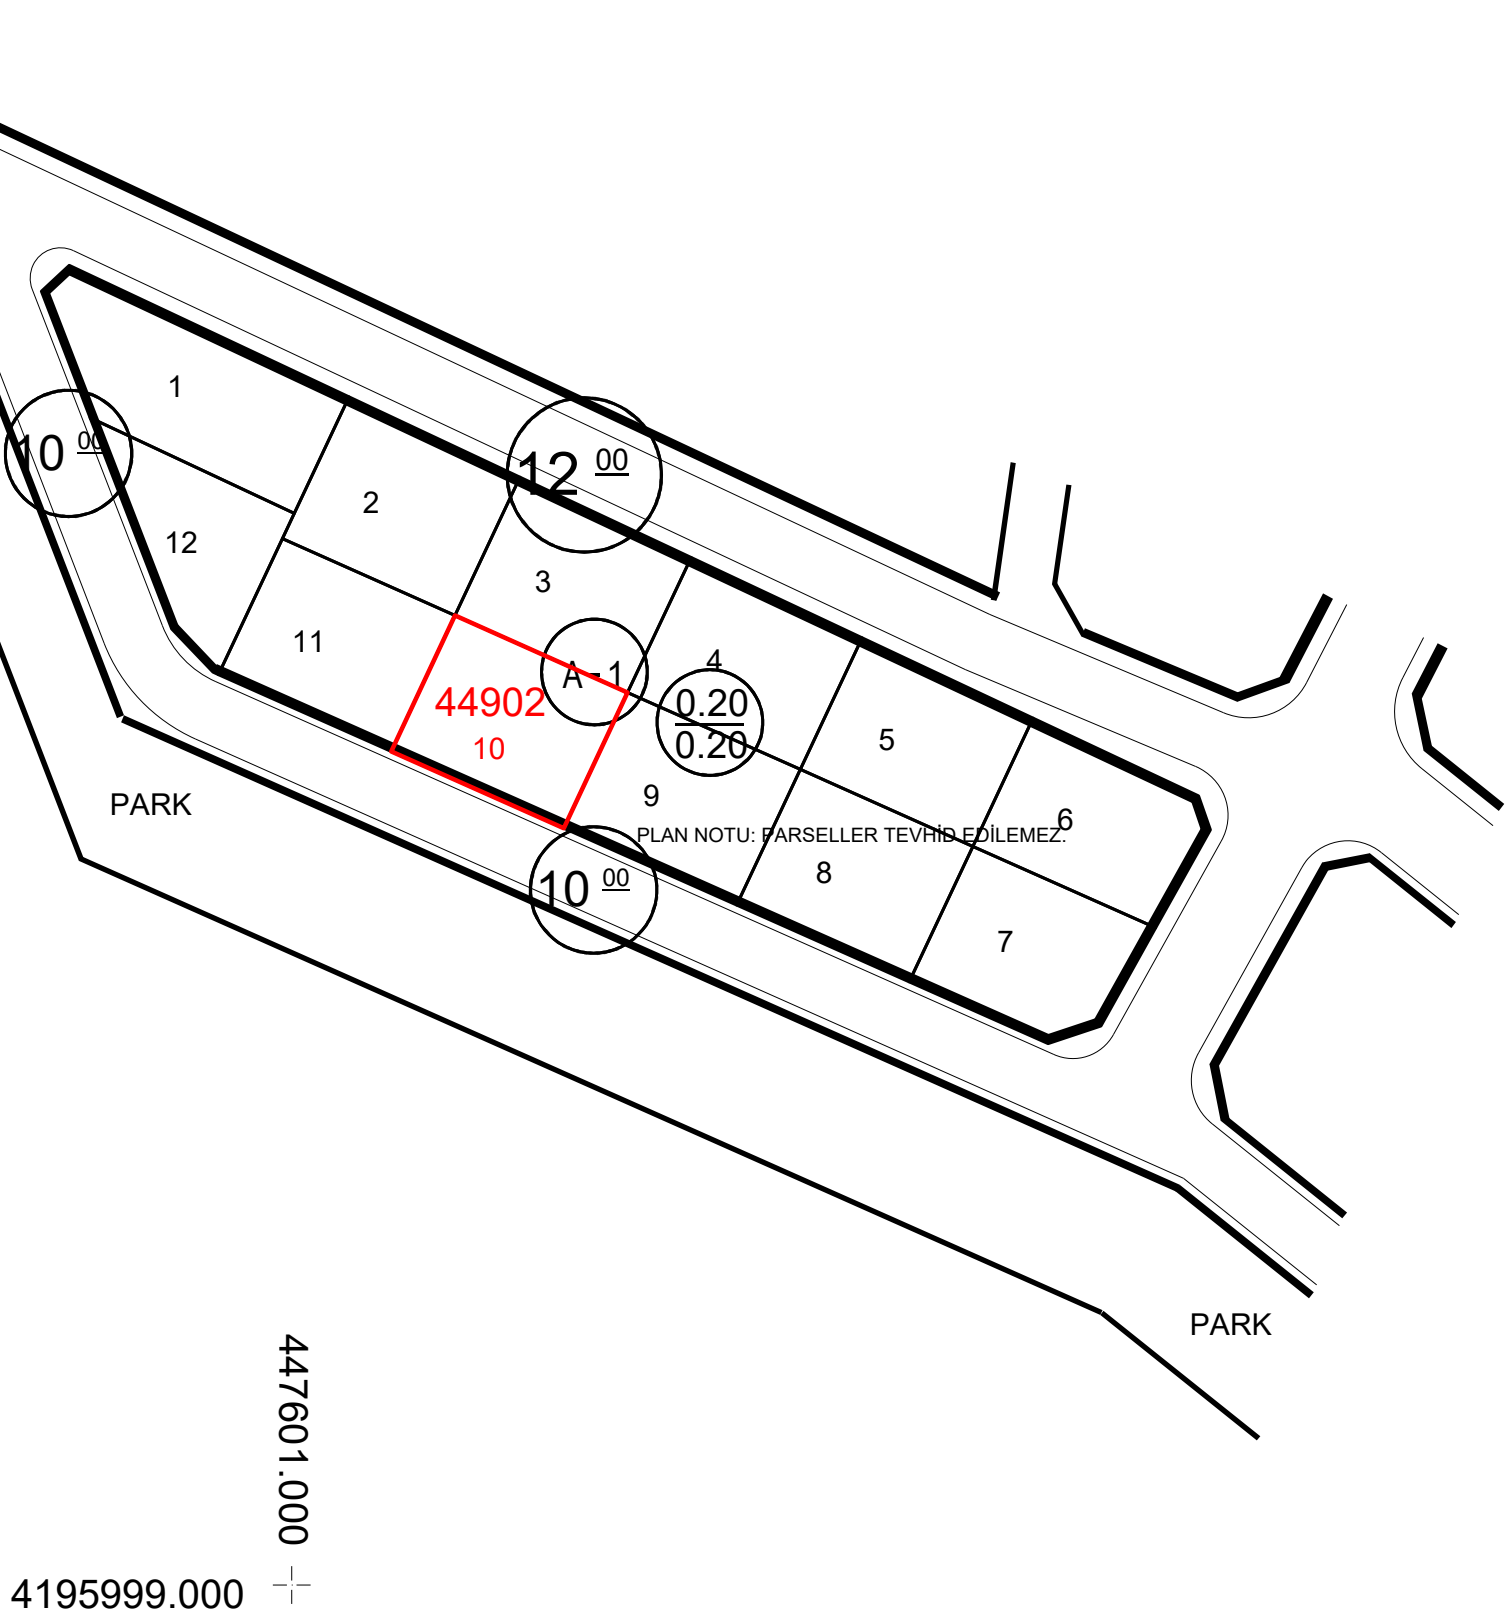

PLAN NOTU: PARSELLER TEVHİD EDİLEMEZ.

"KONYA BÜYÜKŞEHİR BELEDİYESİ İMAR YÖNETMELİĞİ'NE VE YAPILAŞMAYA YÖNELİK GENEL MECLİS KARARLARI'NA
(www.kbsportal.konya.bel.tr - Döküman Yönetimi) ADRESİNDEN ULAŞILABİLİR."

" BU BELGE 5070 SAYILI KANUN HÜKÜMLERİNE UYGUN OLARAK ELEKTRONİK İMZA İLE İMZALANMIŞTIR"

BİNA YÜKSEKLİĞİ	İMAR PLANI VE	İNŞAAT NIZAMI	1 KAT AYRIK MESKEN SAHASI
BİNA DERİNLİĞİ	KONYA BÜYÜKŞEHİR	PLAN TASDİK TARİHİ	BBMK: 16/10/2020-770
ÖN BAHÇE MESAFESİ	BELEDİYESİ İMAR	OTOPARK BÖLGE NO	3
YAN BAHÇE MESAFESİ	YÖNETMELİĞİNE	PAFTA	ADA
ARKA BAHÇE MESAFESİ	TABİDİR.	İMAR PLANI	44902
JEOLOJİK DURUM	Önemli Alanlar- 2.1	KADASTRO	M28B14A1B
			10
			496.58

MEVZUATA UYGUN PROJE TANZİM EDİLEBİLİR.

DÜZENLEYEN	KONTROL EDEN	ONAYLAYAN
25/08/2026 RABİA TURAN İNŞAAT TEKNİKERİ	25/08/2026 FATİH CANDAN ŞEHİR PLANCISI	25/08/2026 SELÇUK YILDIZ ŞEHİR PLANCISI PLAN VE PROJE MÜD.

- BU İMAR DURUMU YÜRÜRLÜKTEKİ İMAR PLANI VE MEVZUATA GÖRE TANZİM EDİLMİŞTİR. - İMAR DURUMU İLE YALNIZ PROJE TANZİM EDİLEBİLİR. - İNŞAAT YAPTIRILAMAZ, İMAR PLANINDA BİR DEĞİŞİKLİK OLURSA HERHANGİ BİR HAK İDDİA EDİLEMEZ. - İMAR DURUMU İÇİN VERİLDİ. - BİR YIL İÇİN GEÇERLİDİR. - SEHVEN HATALI VERİLEN İMAR ÇAPLARINDA İMAR PLANI GEÇERLİDİR. - PARSELİN JEOLOJİK DURUMU İLE İLGİLİ AYRINTILI BİLGİ www.konyakbs.com WEB ADRESİNDEN ALINABİLİR.

