

T.C.
KONYA
SELÇUKLU BELEDİYESİ
PLAN VE PROJE MÜDÜRLÜĞÜ

İMAR DURUM BELGESİ

ADI/SOYADI	SELÇUKLU BELEDİYESİ			TARİH	
TAPU MAHALLESİ	KAYACIK	TAPU TESCİL TARİHİ	27/01/2025	NO	
İMAR DURUM BELGESİNDEKİ İSİMLER BİLGİ AMAÇLIDIR. RESMİ İŞLEMLERDE TAPU SENEDİNDEKİ İSİMLER GEÇERLİDİR.				SAYI	3114
İLGİ: 27/02/2025 TARİH VE 24032 SAYILI İMAR DURUMU MÜRACATINA İSTİNADEN DÜZENLENMİŞTİR.					


- BU İMAR DURUMU YÜRÜRLÜKTEKİ İMAR PLANI VE MEVZUATA GÖRE TANZİM EDİLMİŞTİR. - İMAR DURUMU İLE YALNIZ PROJE TANZİM EDİLEBİLİR. - İNŞAAT YAPTIRILAMAZ, İMAR PLANINDA BİR DEĞİŞİKLİK OLURSA HERHANGİ BİR HAK İDDİA EDİLEMEZ. - İMAR DURUMU İÇİN VERİLDİ. - BİR YIL İÇİN GEÇERLİDİR. - SEHVEN HATALI VERİLEN İMAR ÇAPLARINDA İMAR PLANI GEÇERLİDİR. - PARSELİN JEOLojİK DURUMU İLE İLGİLİ AYRINTILI BİLGİ www.konyakbs.com WEB ADRESİNDEN ALINABİLİR.

465199

4207025

K

1000

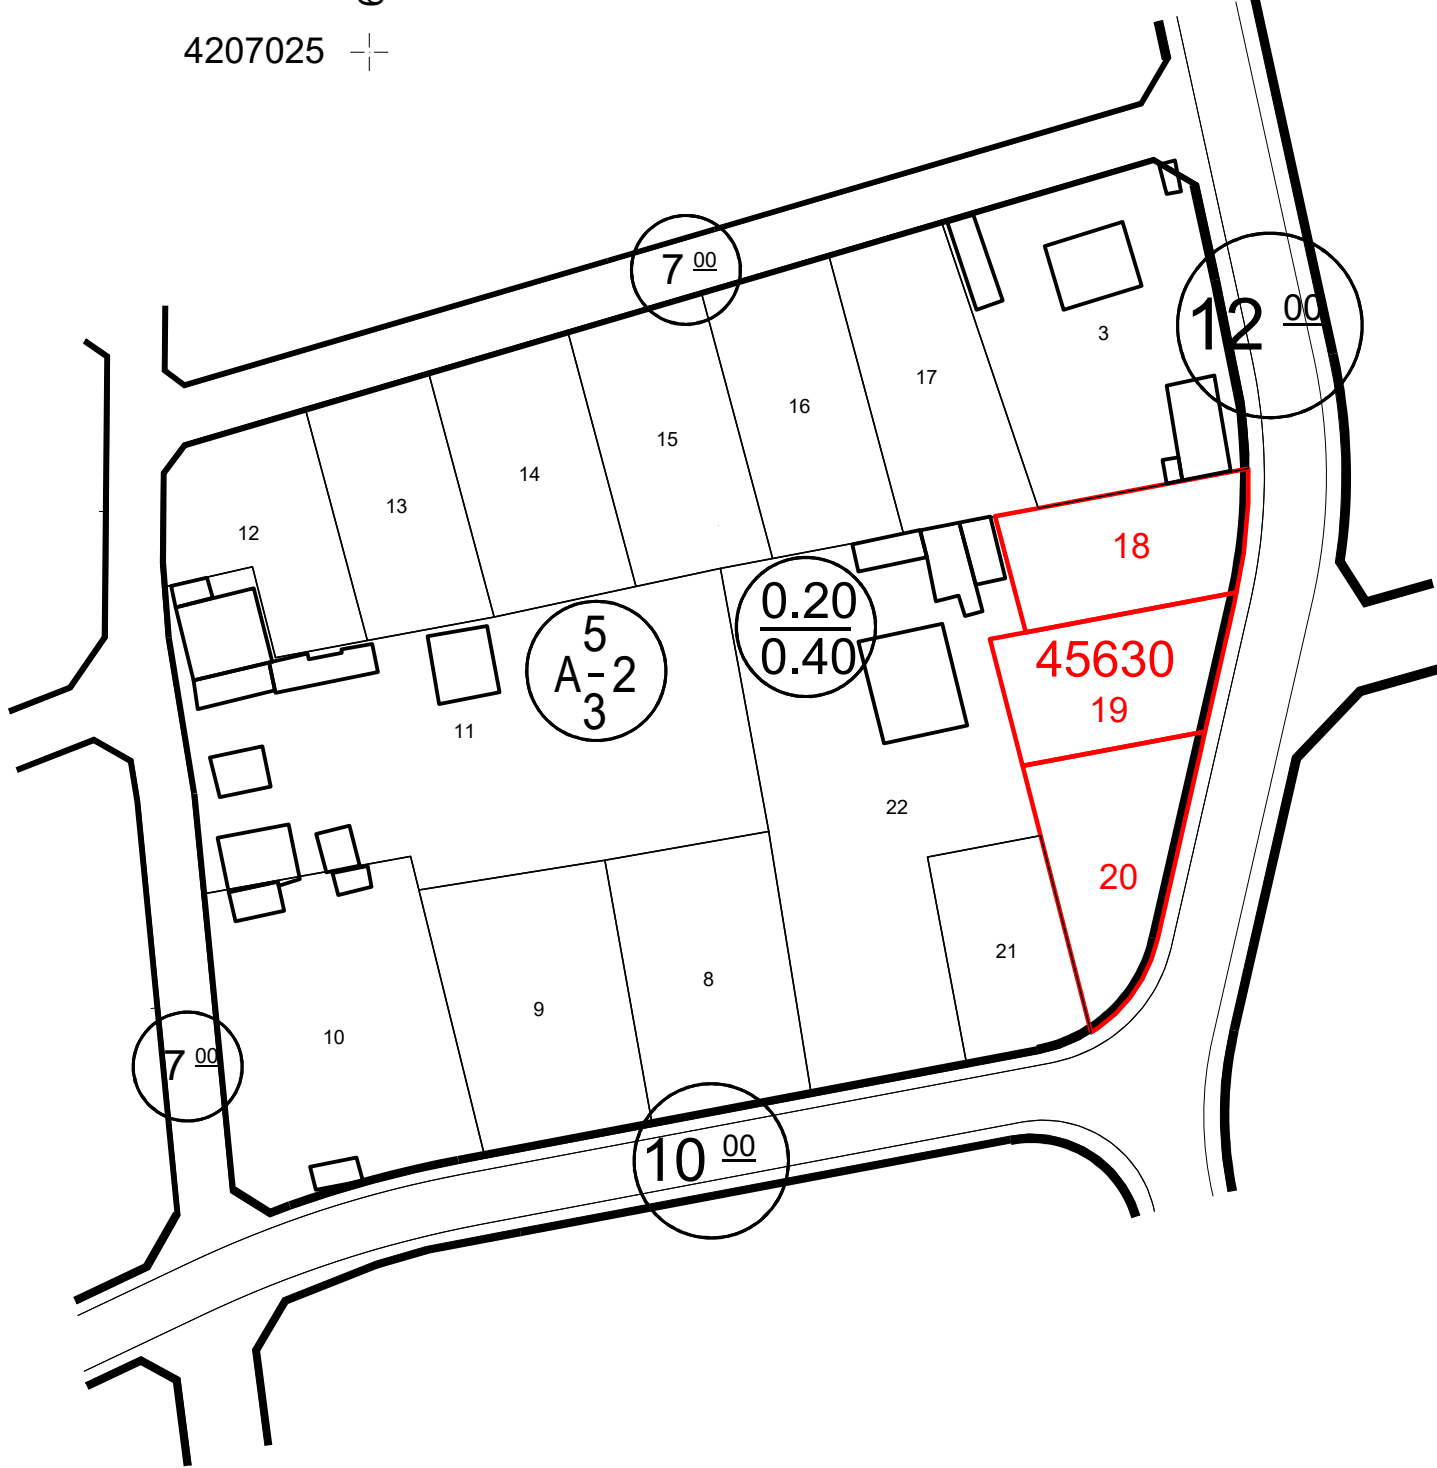

" BU BELGE 5070 SAYILI KANUN HÜKÜMLERİNE UYGUN OLARAK ELEKTRONİK İMZA İLE İMZALANMIŞTIR"

"KONYA BÜYÜKŞEHİR BELEDİYESİ İMAR YÖNETMELİĞİ'NE VE YAPILAŞMAYA YÖNELİK GENEL MECLİS KARARLARI'NA
(www.kbsportal.konya.bel.tr - Döküman Yönetimi) ADRESİNDEN ULAŞILABİLİR."

BİNA YÜKSEKLİĞİ	İMAR PLANI VE	İNŞAAT NİZAMI	2 KAT AYRIK MESKEN SAH.		
BİNA DERİNLİĞİ	KONYA BÜYÜKŞEHİR	PLAN TASDİK TARİHİ	16/08/2013-484	TADİLAT TARİHİ	15/10/2021-798
ÖN BAHÇE MESAFESİ	BELEDİYESİ İMAR	OTOPARK BÖLGE NO	3	KADASTRO,İMAR PAFTALAMA VE KOORDİNAT SİSTEMİ ITRF96 'DIR	
YAN BAHÇE MESAFESİ	YÖNETMELİĞİNE		PAFTA	ADA	PARSEL
ARKA BAHÇE MESAFESİ	TABİDİR.	İMAR PLANI	M29A03A1A	45630	18 19 20
JEOLojİK DURUM	Önemli Alanlar- 5.1	KADASTRO	----		500.00 500.00 543.30

MEVZUATA UYGUN PROJE TANZİM EDİLEBİLİR.

DÜZENLEYEN 25/08/2026 RABİA TURAN İNŞAAT TEKNİKERİ	KONTROL EDEN 25/08/2026 FATİH CANDAN ŞEHİR PLANCISI	ONAYLAYAN 25/08/2026 SELÇUK YILDIZ ŞEHİR PLANCISI PLAN VE PROJE MÜD.
---	--	--



KONYA BÜYÜKŞEHİR BELEDİYESİ
YAPILAŞMAYA YÖNELİK GENEL MECLİS KARARLARI

Evrak doğrulama <https://dogrulama.selcuklu.bel.tr/> adresinden 17925277 kodu ile yapılabilir.

