

T.C.
KONYA
SELÇUKLU BELEDİYESİ
PLAN VE PROJE MÜDÜRLÜĞÜ

İMAR DURUM BELGESİ

SELÇUKLU BELEDİYESİ

MAKBUZ

ADI/SOYADI

TAPU MAHALLESİ

KAYACIK

TAPU TESCİL TARİHİ

14.02.2025

TARİH


NO

SAYI

130

İMAR DURUM BELGESİNDEKİ İSİMLER BİLGİ AMAÇLIDIR. RESMİ İŞLEMLERDE TAPU SENEDİNDEKİ İSİMLER GEÇERLİDİR.
İLGİ: 25.08.2026 TARİH VE 70115 SAYILI İMAR DURUMU MÜRACATINA İSTİNADEN DÜZENLENMİŞTİR.

- BU İMAR DURUMU YÜRÜRLÜKTEKİ İMAR PLANI VE MEVZUATA GÖRE TANZİM EDİLMİŞTİR. - İMAR DURUMU İLE YALNIZ PROJE TANZİM EDİLEBİLİR. - İNŞAAT YAPTIRILAMAZ, İMAR PLANINDA BİR DEĞİŞİKLİK OLURSA HERHANGİ BİR HAK İDDİA EDİLEMEZ. - İMAR DURUMU İÇİN VERİLDİ. - BİR YIL İÇİN GEÇERLİDİR. - SEHVEN HATALI VERİLEN İMAR ÇAPLARINDA İMAR PLANI GEÇERLİDİR. - PARSELİN JEOLÖJİK DURUMU İLE İLGİLİ AYRINTILI BİLGİ www.konyakbs.com WEB ADRESİNDEN ALINABİLİR.

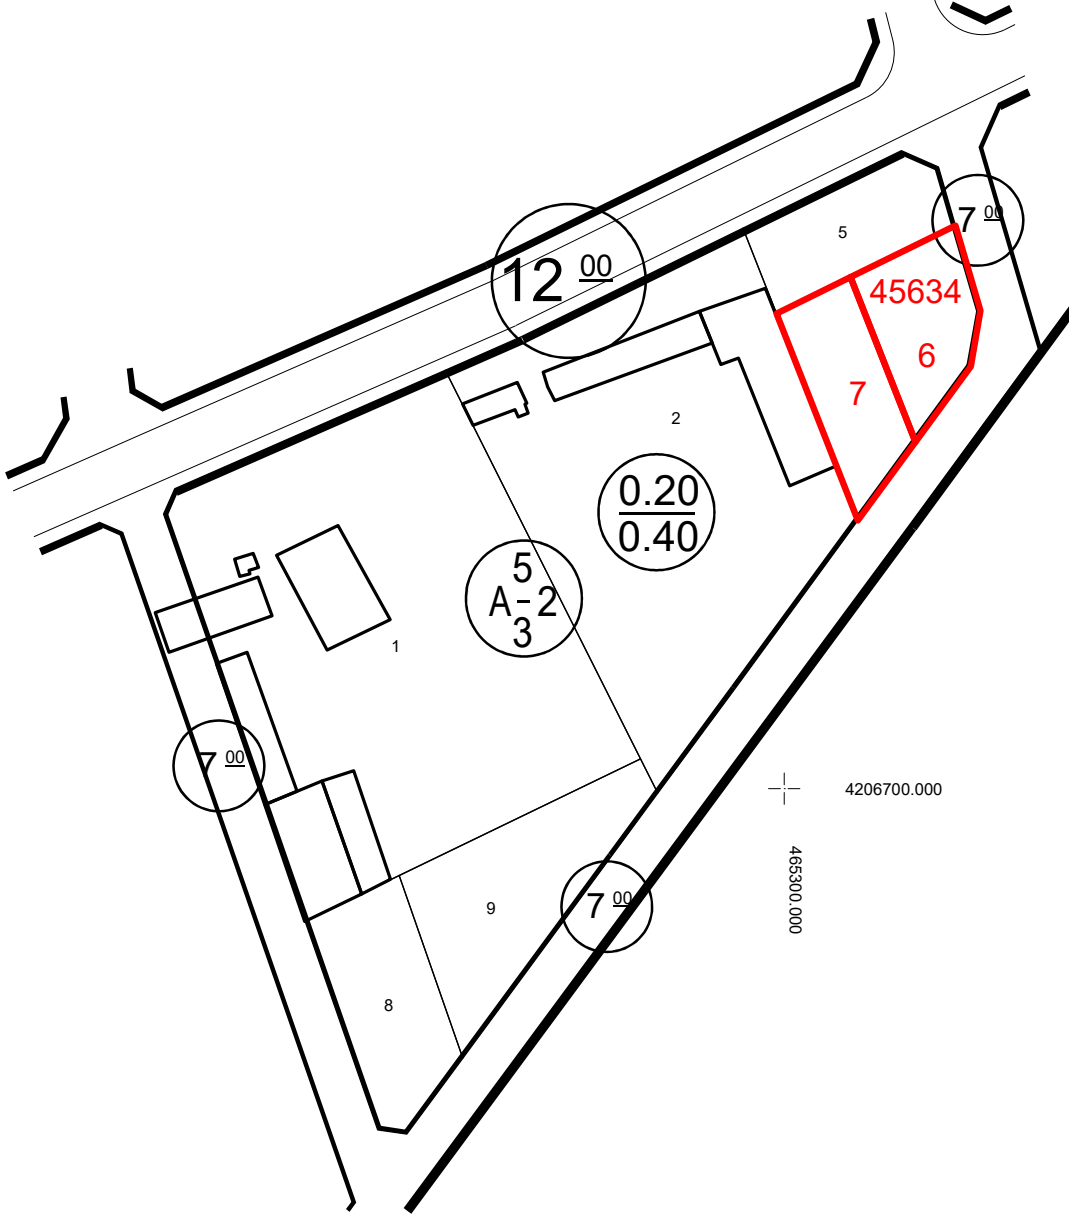

" BU BELGE 5070 SAYILI KANUN HÜKÜMLERİNE UYGUN OLARAK ELEKTRONİK İMZA İLE İMZALANMIŞTIR"

"KONYA BÜYÜKŞEHİR BELEDİYESİ İMAR YÖNETMELİĞİ'NE VE YAPILAŞMAYA YÖNELİK GENEL MECLİS KARARLARI'NA
(www.kbsportal.konya.bel.tr - Döküman Yönetimi) ADRESİNDEN ULAŞILABİLİR."

BİNA YÜKSEKLİĞİ	İMAR PLANI VE	İNŞAAT NİZAMI	2 KAT AYRIK MESKEN SAH.			
BİNA DERİNLİĞİ	KONYA BÜYÜKŞEHİR	PLAN TASDİK TARİHİ	BBMK:16.08.2013/484	TADİLAT TARİHİ	BBMK:15.10.2021/798	ÖLÇEK 1/1000
ÖN BAHÇE MESAFESİ	BELEDİYESİ İMAR	OTOPARK BÖLGE NO	3	KADASTRO, İMAR PAFTALAMA VE KOORDİNAT SİSTEMİ ITRF96 'DIR		
YAN BAHÇE MESAFESİ	YÖNETMELİĞİNE	PAFTA	ADA	PARSEL	M2	
ARKA BAHÇE MESAFESİ	TABİDİR.	İMAR PLANI	29 S 2	45634	6 - 7	400.00 - 414.00
JEOLÖJİK DURUM	Önemli Alanlar- 5.1	KADASTRO	29 S 2			

MEVZUATA UYGUN PROJE TANZİM EDİLEBİLİR.

DÜZENLEYEN 27.08.2026 SERPİL ALTAY İNŞAAT TEKNİKERİ	KONTROL EDEN 27.08.2026 FATİH CANDAN ŞEHİR PLANCISI	ONAYLAYAN 27.08.2026 SELÇUK YILDIZ ŞEHİR PLANCISI PLAN VE PROJE MÜD.
--	--	--

Evrak doğrultama <https://dogrulama.selcuklu.bel.tr/> adresinden 1917365b kodu ile yapılabilir.

