


T.C.
KONYA
SELÇUKLU BELEDİYESİ
PLAN VE PROJE MÜDÜRLÜĞÜ

İMAR DURUM BELGESİ

ADI/SOYADI	SELÇUKLU BELEDİYESİ		MAKBUZ
TAPU MAHALLESİ	SARAYKÖY	TAPU TESCİL TARİHİ	12/01/2022
İMAR DURUM BELGESİNDEKİ İSİMLER BİLGİ AMAÇLIDIR. RESMİ İŞLEMLERDE TAPU SENEDİNDEKİ İSİMLER GEÇERLİDİR.	İLGI: 25/08/2026	TARİH VE	70207
SAYILI İMAR DURUMU MÜRACATINA İSTİNADEN DÜZENLENMİŞTİR.			

- BU İMAR DURUMU YÜRÜRLÜKTEKİ İMAR PLANI VE MEVZUATA GÖRE TANZİM EDİLMİŞTİR. - İMAR DURUMU İLE YALNIZ PROJE TANZİM EDİLEBİLİR. - İNŞAAT YAPTIRILAMAZ, İMAR PLANINDA BİR DEĞİŞİKLİK OLURSA HERHANGİ BİR HAK İDDİA EDİLEMEZ. - İMAR DURUMU İÇİN VERİLDİ. - BİR YIL İÇİN GEÇERLİDİR. - SEHVEN HATALI VERİLEN İMAR ÇAPLARINDA İMAR PLANI GEÇERLİDİR. - PARSELİN JEOLÖJİK DURUMU İLE İLGİLİ AYRINTILI BİLGİ www.konyakbs.com WEB ADRESİNDEN ALINABİLİR.

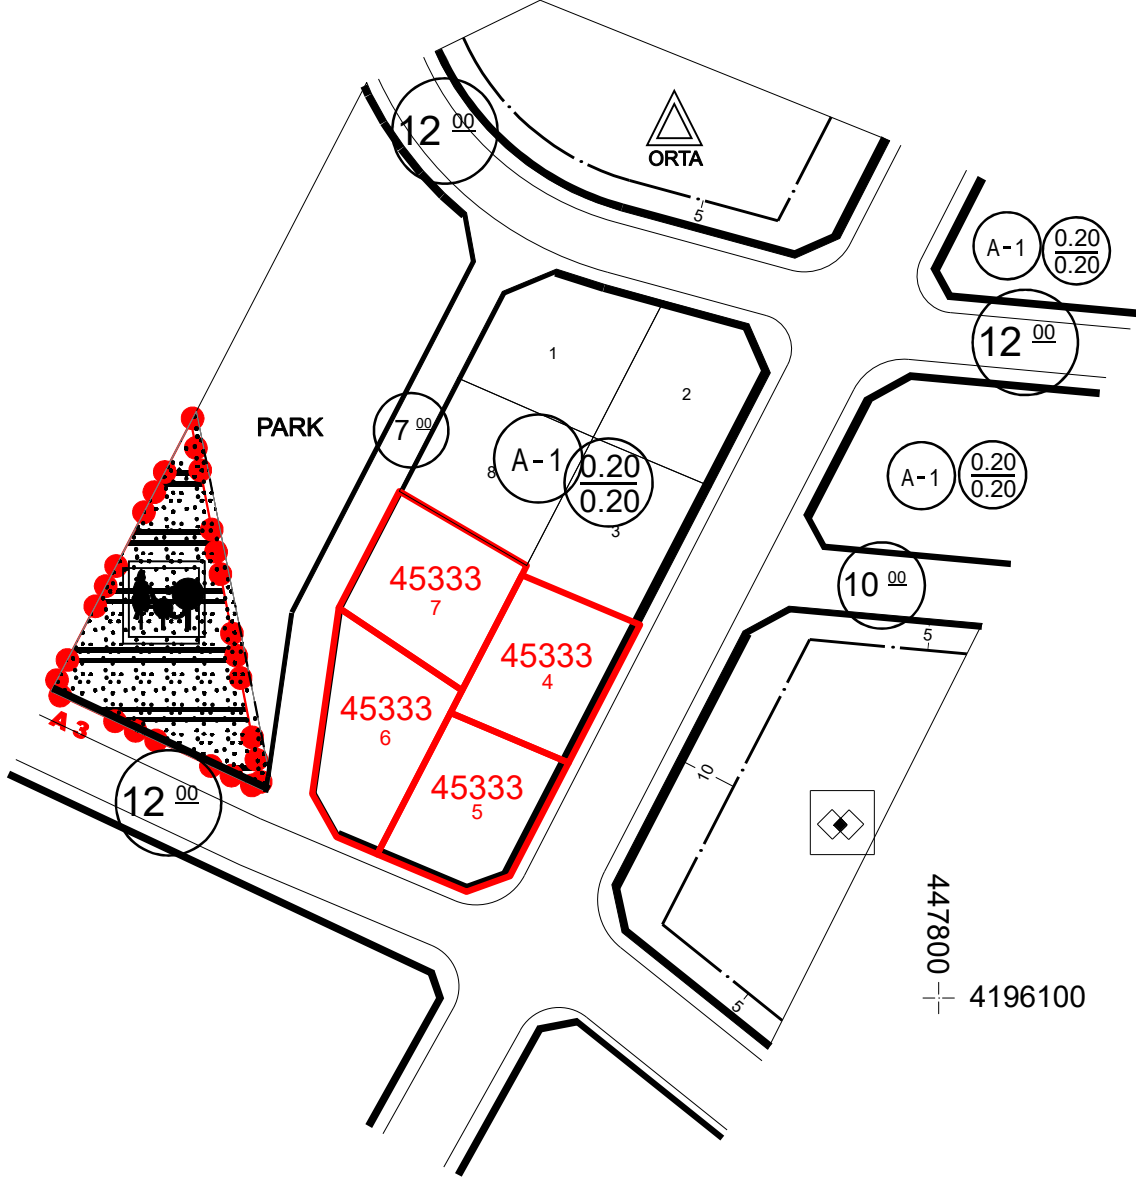

PLAN NOTU: PARSELLER TEVHİD EDİLEMEZ.

" BU BELGE 5070 SAYILI KANUN HÜKÜMLERİNE UYGUN OLARAK ELEKTRONİK İMZA İLE İMZALANMIŞTIR"

"KONYA BÜYÜKŞEHİR BELEDİYESİ İMAR YÖNETMELİĞİ'NE VE YAPILAŞMAYA YÖNELİK GENEL MECLİS KARARLARI'NA
(www.https://kbsportal.konya.bel.tr - Döküman Yönetimi) ADRESİNDEN ULAŞILABİLİR."

BİNA YÜKSEKLİĞİ	İMAR PLANI VE	İNŞAAT NIZAMI	1 KAT AYRIK KONUT SAH.			
BİNA DERİNLİĞİ	KONYA BÜYÜKŞEHİR	PLAN TASDİK TARİHİ	BBMK.16.10.2020/770	TADILAT TARİHİ	BBMK.16.04.2021/347	ÖLÇEK 1/1000
ÖN BAHÇE MESAFESİ	BELEDİYESİ İMAR	OTOPARK BÖLGE NO	3	KADASTRO,İMAR PAFTALAMA VE KOORDİNAT SİSTEMİ ITRF96 'DIR		
YAN BAHÇE MESAFESİ	YÖNETMELİĞİNE	PAFTA	ADA	PARSEL	M2	
ARKA BAHÇE MESAFESİ	TABİDİR.	İMAR PLANI	M28B14A1A	45333	4 5 6 7	500.01 500.01 532.61 504.87
JEOLÖJİK DURUM	Önemli Alanlar- 2.1	KADASTRO	----			

MEVZUATA UYGUN PROJE TANZİM EDİLEBİLİR.

DÜZENLEYEN 26.08.2026 SERHAT ŞAHİN HARİTA TEKNİKERİ	KONTROL EDEN 26.08.2026 FATİH CANDAN ŞEHİR PLANCISI	ONAYLAYAN 26.08.2026 SELÇUK YILDIZ ŞEHİR PLANCISI PLAN VE PROJE MÜD.
--	--	--

Evrak doğrulama <https://dogrulama.selcuklu.bel.tr/> adresinden c89edcfb kodu ile yapılabilir.

